

ตารางแสดงวงเงินงบประมาณที่ได้รับจัดสรรและราคากลางในงานจ้างก่อสร้าง

๑. ชื่อโครงการ โครงการก่อสร้างฝายน้ำล้น หมู่ที่ ๒ บ้านสะแกราบเหนือ ขนาดกว้าง ๔ เมตร ยาว ๑๗ เมตร สูง ๒ เมตร ตำบลสะแกราบ อำเภอโคกสำโรง จังหวัดลพบุรี (รายละเอียดและแบบตามที่ องค์การบริหารส่วนตำบลสะแกราบกำหนด)

/หน่วยงานเจ้าของโครงการ องค์การบริหารส่วนตำบลสะแกราบ

๒. วงเงินงบประมาณที่ได้รับจัดสรร.....๓๕๒,๓๐๐..... บาท

๓. ลักษณะงาน

โดยสังเขป โครงการก่อสร้างฝายน้ำล้น หมู่ที่ ๒ บ้านสะแกราบเหนือ ขนาดกว้าง ๔ เมตร ยาว ๑๗ เมตร สูง ๒ เมตร ตำบลสะแกราบ อำเภอโคกสำโรง จังหวัดลพบุรี (รายละเอียดและแบบตามที่ องค์การบริหารส่วนตำบลสะแกราบกำหนด)

๔. ราคากลางคำนวณ ณ วันที่.....๑ มิถุนายน ๒๕๕๘.....เป็นเงิน.....๓๕๒,๓๐๐.....บาท

๕. บัญชีประมาณการราคากลาง

- ๕.๑แบบสรุปราคาก่อสร้าง.....
๕.๒
๕.๓
๕.๔

๖. รายชื่อคณะกรรมการกำหนดราคากลาง

- ๖.๑ นางสาวสุจินดา เพียรดี ตำแหน่ง ปลัดองค์การบริหารส่วนตำบล ประธานกรรมการ
๖.๒ นายสมัครชัย จันทน์นุ้ม ตำแหน่ง ผู้อำนวยการกองช่าง กรรมการ
๖.๓ นายเจษฎาพร ชูศรี ตำแหน่ง นายช่างโยธา กรรมการ

สรุปผลประมาณราคาก่อสร้าง

แบบ ปร.5

โครงการ ฝ่ายน้ำล้น กว้าง 4 ม. ยาว 17 ม. สูง 2.00 ม.

ส่วนราชการ องค์การบริหารส่วนตำบลสะแกราบ อำเภอโคกสำโรง จังหวัดลพบุรี

ประเภทงาน อาคาร

เจ้าของอาคาร อบต.สะแกราบ

สถานที่ก่อสร้าง ม.2 บ้านสะแกราบเหนือ บริเวณ

หน่วยงานออกแบบและราชการ กองช่าง อบต.สะแกราบ


แบบเลขที่

ประมาณราคาคานแบบ ปร.4 จำนวน 1 แผ่น

ประมาณราคาเมื่อวันที่ 6 เดือน พฤษภาคม พ.ศ. 2559

ลำดับ	รายการ	ค่าวัสดุและแรงงาน รวมเป็นเงิน (บาท)	FACTOR F	ค่าก่อสร้างทั้งหมด รวมเป็นเงิน	หมายเหตุ
1	ประเภทงานอาคาร	277,290.56	1.2708	352,380.84	/
2	ประเภททาง				
3	ประเภทงานชลประทาน			-	
4	ประเภทงานสะพานและท่อเหลี่ยม				
	เงื่อนไข				
	เงินล่วงหน้า.....0.....%				
	เงินประกันผลงานหัก.....0.....%				
	คอกเบี้ยเงินกู้.....7.....%				
	ค่าภาษีมูลค่าเพิ่ม(VAT).....7.....%				
สรุป	รวมค่าก่อสร้างเป็นเงิน			352,380.84	
	คิดเป็นเงินประมาณ	352,300	บาท	352,300	
สามแสนห้าหมื่นสองพันสามร้อยบาทถ้วน					
	ขนาดหรือเนื้อที่อาคาร.....-.....ตารางเมตร				
	เนื้อที่ราคาประมาณ.....-.....บาท / ตารางเมตร				

ประมาณการโดย

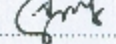(ลงชื่อ)  นายช่างโยธา อบต.สะแกราบ

(นายเชษฐาพร ชูศรี)

ตรวจสอบ

(ลงชื่อ)  ผอ.กองช่าง อบต.สะแกราบ

(นายสมัครชัย จันทร์น่วม)

เห็นชอบ

(ลงชื่อ)  ปลัด อบต.สะแกราบ

(นางสาวสุจินดา เพียรดี)

อนุมัติ

(ลงชื่อ)  นายก อบต.สะแกราบ

(นายมนัส รัตนบุญเกตุ)

ประมาณราคาค่าก่อสร้าง ฝ่ายน้ำล้น กว้าง 4 ม. ยาว 17 ม. สูง 2.00 ม.

สถานที่ก่อสร้าง ม.2 บ้านสระแถมเหนือ

ประมาณการโดย นายเจนฉัตร ชูศรี ตำแหน่ง นายช่างโยธา

ประมาณการเมื่อวันที่ 6 เดือน พฤษภาคม พ.ศ. 2559

หน่วยงานดำเนินการ องค์การบริหารส่วนตำบลสระแถม

ที่	รายการ	จำนวน	หน่วย	ราคาวัสดุ		ค่าแรงงาน		รวมวัสดุและ ค่าแรง(บาท)	หมายเหตุ
				หน่วยละ	จำนวนเงิน	หน่วยละ	จำนวนเงิน		
	งานถนนน้ำล้น								
1	งานปรับพื้นที่	289.0	ตร.ม.	-	-	3.14	907.46	907.46	
2	ไม้แบบ	124	ตร.ม.	360.00	44,640.00	133.00	16,492.00	61,132.00	
3	ตะปู	95	กก.	42.00	3,990.00	-	-	3,990.00	
4	เหล็ก RB 9	1.487	ตัน	19,850.00	29,516.95	4,100.00	6,096.70	35,613.65	
5	เหล็ก RB 15	0.016	ตัน	17,757.00	284.11	3,300.00	52.80	336.91	
6	เหล็ก DB 16	0.024	ตัน	20,560.00	493.44	3,300.00	79.20	572.64	
7	เหล็ก RB 25	0.013	ตัน	17,757	230.84	2,900.00	37.70	268.54	
8	คอนกรีต ก.2	65	ลบ.ม.	1,733.00	112,645.00	306	19,890.00	132,535.00	
9	น้ำมันทาแบบ	25.5	ลิตร	10.00	255.00	-	-	255.00	
10	ลวดผูกเหล็ก	28.9	กก.	28.04	810.36	-	-	810.36	
11	ลูกรีง	93	ลบ.ม.	120.00	11,160.00	14.00	1,302.00	12,462.00	
12	หินใหญ่	51	ตร.ม.	467.00	23,817.00	90.00	4,590.00	28,407.00	
	รวมค่าวัสดุและค่าแรงงาน							277,290.56	



องค์การบริหารส่วนตำบล
ตะบะทราย

แบบ

บ้านโครงการก่อสร้าง

แบบเลขที่

แบบแสดง

บ้านโครงการก่อสร้าง

ชื่อคนมอบ

นายพงษ์พิพัทธ์ จุฑาทวี
นายก อบต. ตะบะทราย

ตรา

นายสมเกียรติ จันทร์น้อม
หัวหน้าโครงการ

เห็นชอบ

นางสาวอุษินดา เพ็ชรดี
ปลัด อบต.

อนุมัติ

นางอนันต์ รัตนบุญเกิด
นายก อบต.

มาตราส่วน


ขนาด



รูปด้านบน

1:50

มาตราส่วน

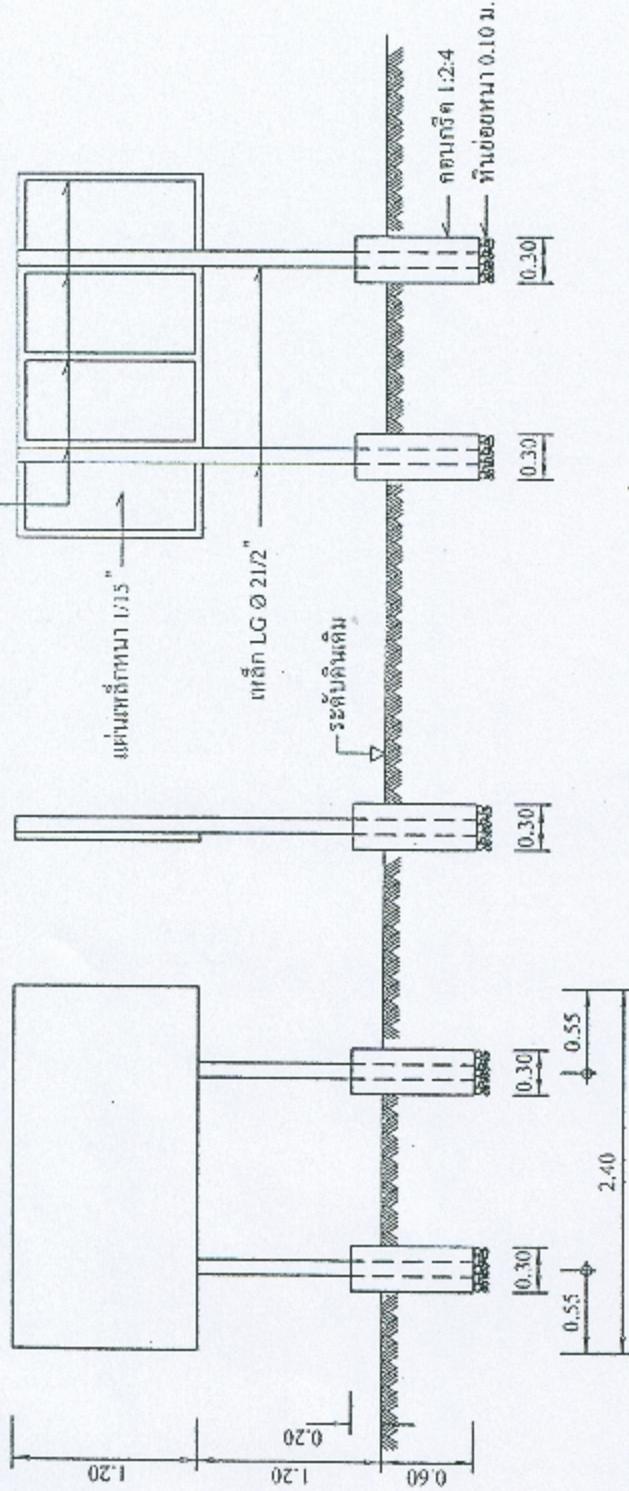

รูปด้านหน้า

1:50

มาตราส่วน

รูปด้านข้าง

1:50

มาตราส่วน

รูปด้านหลัง

1:50

มาตราส่วน

รายการประกอบแบบ

- 1: สีพื้นบ้านใช้สีสีขาว ตัวหนังสือสีขาวย ก้อนเสาสีพื้นให้พาสเทลกันถล่ม 2 ครั้ง
- 2: ตัวหนังสือที่กำหนดตามความเหมาะสม
- 3: ชุดติดตั้งป้ายช่างผู้ควบคุมงานจะกำหนดเฉพาะก่อสร้าง
- 4: ข้อความบนป้ายจะกำหนดเฉพาะทำการก่อสร้าง