

ตารางแสดงวงเงินงบประมาณที่ได้รับจัดสรรและราคากลางในงานจ้างก่อสร้าง

๑. ชื่อโครงการ โครงการก่อสร้างถนนดินผิวจราจรลูกรัง หมู่ที่ ๓ จากนายโพน กระทบไธ้ ถึงนายเอียด เพ็ชรสุข ผิวจราจรกว้าง ๓ เมตร ยาว ๑,๓๗๔ เมตร ๗๐๐ เมตร แรกดินถมสูง ๐.๕๐ เมตร ๖๗๔ เมตร หลังดินถมสูง ๐.๓๐ เมตร ผิวจราจรลูกรังหนา ๐.๑๕ เมตร ปริมาตรดิน ๑,๙๗๒ ลูกบาศก์เมตร ปริมาตรลูกรัง ๖๑๘ ลูกบาศก์เมตร ตำบลสะแกราบ อำเภอโคกสำโรง จังหวัดลพบุรี (รายการละเอียดและแบบตามที่องค์การบริหารส่วนตำบลสะแกราบกำหนด)

/หน่วยงานเจ้าของโครงการ องค์การบริหารส่วนตำบลสะแกราบ

๒. วงเงินงบประมาณที่ได้รับจัดสรร.....๒๖๒,๓๐๐..... บาท

๓. ลักษณะงาน

โดยสังเขป โครงการก่อสร้างถนนดินผิวจราจรลูกรัง หมู่ที่ ๓ จากนายโพน กระทบไธ้ ถึงนายเอียด เพ็ชรสุข ผิวจราจรกว้าง ๓ เมตร ยาว ๑,๓๗๔ เมตร ๗๐๐ เมตร แรกดินถมสูง ๐.๕๐ เมตร ๖๗๔ เมตร หลังดินถมสูง ๐.๓๐ เมตร ผิวจราจรลูกรังหนา ๐.๑๕ เมตร ปริมาตรดิน ๑,๙๗๒ ลูกบาศก์เมตร ปริมาตรลูกรัง ๖๑๘ ลูกบาศก์เมตร ตำบลสะแกราบ อำเภอโคกสำโรง จังหวัดลพบุรี (รายการละเอียดและแบบตามที่องค์การบริหารส่วนตำบลสะแกราบกำหนด)

๔. ราคากลางคำนวณ ณ วันที่.....๕ กุมภาพันธ์ ๒๕๕๙.....เป็นเงิน.....๒๖๒,๓๐๐.....บาท

๕. บัญชีประมาณการราคากลาง

- ๕.๑แบบสรุปราคาก่อสร้าง.....
๕.๒
๕.๓
๕.๔

๖. รายชื่อคณะกรรมการกำหนดราคากลาง

- | | | |
|----------------------------|-----------------------------------|---------------|
| ๖.๑ นางสาวสุจินดา เพียรดี | ตำแหน่ง ปลัดองค์การบริหารส่วนตำบล | ประธานกรรมการ |
| ๖.๒ นายสมัครชัย จันทร์นุ้ม | ตำแหน่ง ผู้อำนวยการกองช่าง | กรรมการ |
| ๖.๓ นายเจษฎาพร ชูศรี | ตำแหน่ง นายช่างโยธา | กรรมการ |

แบบสรุปราคากลางงานก่อสร้างทาง สะพาน และท่อเหลี่ยม

โครงการ ก่อสร้างถนนดินผิวจราจรลูกรัง ม.5 จากนายาโยน กระด้ายโพธิ์ ถึง นายาโยนเขียด เพ็ชรสุข ผิวจราจรกว้าง 3 ม.ยาว 1,374 ม.

700 ม.แวกดินถมสูง 0.50 ม. 674 ม.หลังดินถมสูง 0.30 ม. ผิวจราจรลูกรังหนา 0.15 ม.ปริมาตรดิน 1,932 ลบ.ม. ปริมาตรลูกรัง 618 ลบ.ม.

เจ้าของโครงการ อบต.สะแกราบ


ลำดับ	รายการ	หน่วย	จำนวน	ราคาต่อหน่วย	ราคาทุน	Fa	ราคาต่อหน่วยxFa	ราคากลาง
1	งานวางป่าขูดคอก	ตร.ม.	5,496.0	3.31	18,191.76	1.3365	4.42	24,313.3
2	งานดินถม	ลบ.ม.	1,932.0	49.24	95,131.68	1.3365	65.81	127,143.5
3	งานลูกรัง	ลบ.ม.	618.00	115.31	71,261.58	1.3365	154.11	95,241.1
4	งานวางท่อ คสล.Ø 0.40 ม. ชั้น3	ท่อ	25.00	467.00	11,675.00	1.3365	624.15	15,603.6
								262,301.5
								262,300.0

ราคากลาง **สองแสนหกหมื่นสองพันสามร้อยบาทถ้วน**


- ① ผลรวมค่างานต้นทุนงานก่อสร้างทาง
- ② ค่า Factor F งานก่อสร้างทาง

ราคาต่อหน่วยxFa
262,301.5
1.3365


ประมาณการโดย

(ลงชื่อ)  นายช่างโยธา อบต.สะแกราบ
(นายเจนฉัตร ชูศรี)


ตรวจสอบ

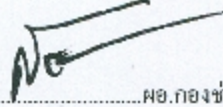(ลงชื่อ)  ผอ.กองช่าง อบต.สะแกราบ
(นายสมิทธิ์ชัย จันทร์นุ่ม)

เห็นชอบ

(ลงชื่อ)  ปลัด อบต.สะแกราบ
(นางสาวสุจินดา เพ็ชรดี)

อนุมัติ

(ลงชื่อ)  นายก อบต.สะแกราบ
(นายนภัต รัตนบุญเกตุ)

หมายเหตุ ราคาน้ำมันดีเซล 19.83 บาท (ลิตร)

ระยะทาง 1 กม. จากสถานที่ดำเนินการ

ค่าดิน 9 บาท/ลบ.ม.

ค่าขุดชน 19.40 บาท/ลบ.ม.

ค่าขนส่งที่ 1 กม. 10.84 บาท/ลบ.ม. (ขนส่งด้วยรถบรรทุก 10 ล้อ)

ค่าเกลี่ยแต่งเรียบ 10 บาท

รวมเป็นค่าดินถม 49.24 บาท/ลบ.ม.

หมายเหตุ ราคาน้ำมันดีเซล 19.83 บาท(ลูกรัง)

ระยะทาง 17 กม. จากบ่อลูกรังบ้านห้วยใหญ่ ต.วังเพลิง อ.โคกสำโรง จ.ลพบุรี

ค่าลูกรัง 25 บาท/ลบ.ม.

ค่าขุดชน 28.73 บาท/ลบ.ม.

ค่าขนส่งที่ 17 กม. 51.58 บาท/ลบ.ม. (ขนส่งด้วยรถบรรทุก 10 ล้อ)



องค์การบริหารส่วนตำบลเกราะ

แบบ

แบบแปลน

ผู้เขียนแปลน

เขียนแบบ

ตรวจ

เห็นชอบ

อนุมัติ

วันเดือนปี

สระบุรี

หมู่บ้านหนองสำโรง




ถนนลาดยาง ทางหลวงชนบท

ไปออกวัดเขาจิ้งจอก

สายทางโครงการก่อสร้างถนนดิน


แบบเลขที่
รูปแสดงแบบก่อสร้างจราจร
มาตราส่วน
NO Scale
จำนวนแผ่น 2559

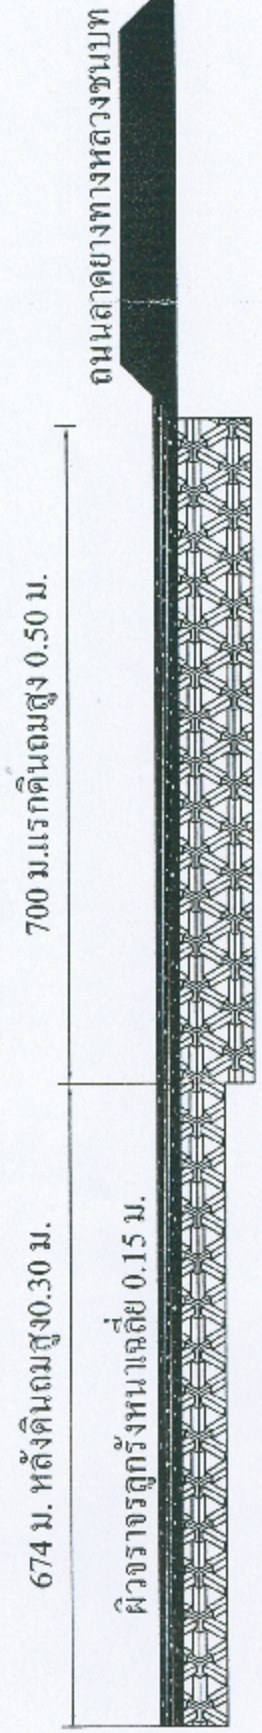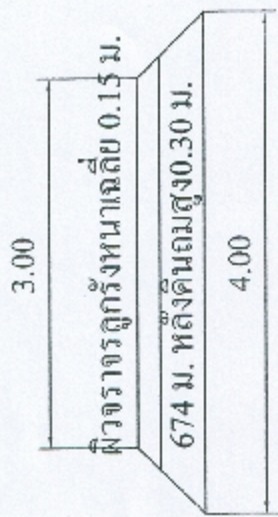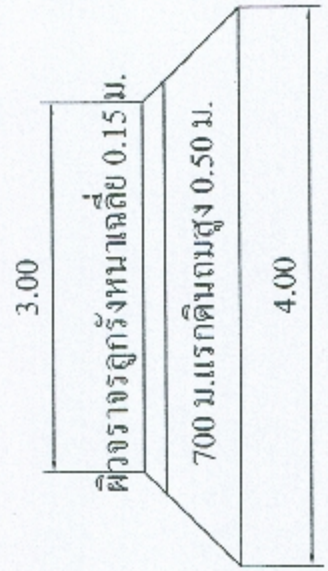

โครงการก่อสร้างถนนดินผิวจราจรกว้าง ม.3



องค์การบริหารส่วนตำบล
ตะแกรง

ชื่อ
ป้าตโครงการก่อสร้าง

สถานที่

แบบร่าง

ชื่อโครงการก่อสร้าง

ชื่อแบบ

นายสุวิทย์ ภูมิ
วิเศษ

วันที่

นายสมชาย จันทร์
สุวิทย์

ที่ตั้ง

นางสาวสุจินดา พิเศษดี
ป้าต อบต.

อนุมัติ

นายสมชาย รัตนบุญกุล
นายก อบต.

มาตราส่วน

1 : 50


วงเล็บ



รูปด้านบน

มาตราส่วน 1:50

เหล็ก 1x1 @ 0.60 ม. เชื่อมติดแผ่นเหล็ก

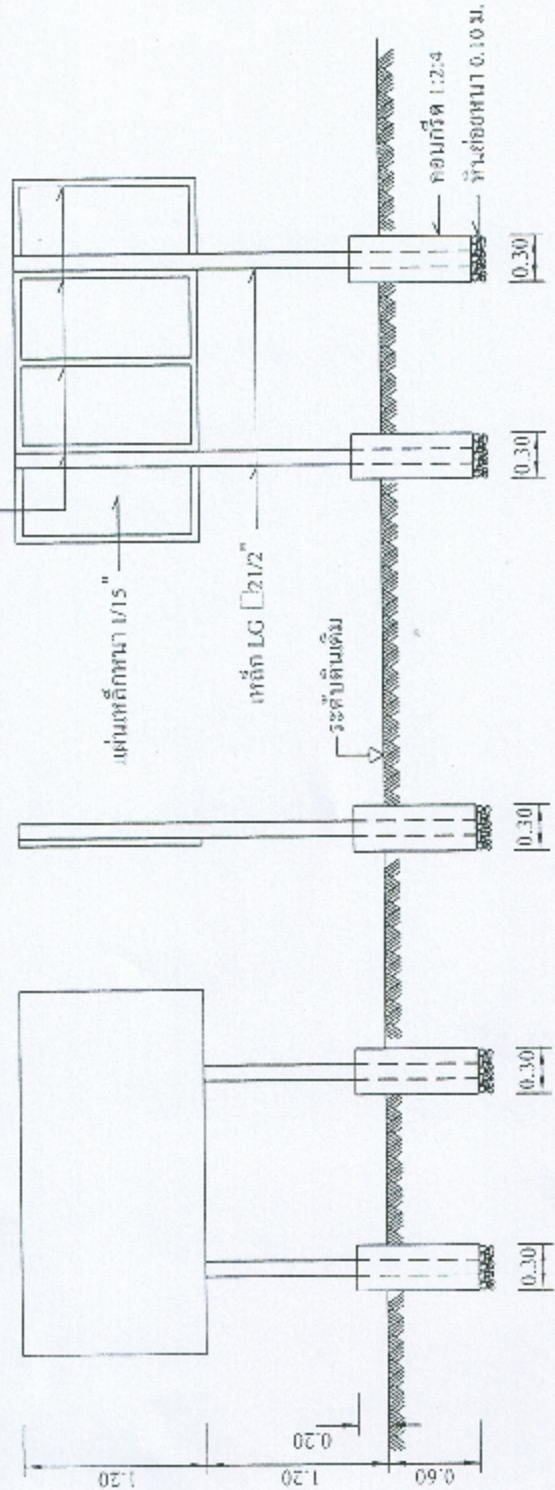

รูปด้านล่าง

มาตราส่วน 1:50

รูปด้านข้าง

มาตราส่วน 1:50

รูปด้านหน้า

มาตราส่วน 1:50

รายละเอียดประกอบแบบ

